

ΕΦΗΜΕΡΙΣ ΤΗΣ ΚΥΒΕΡΝΗΣΕΩΣ
ΤΗΣ ΕΛΛΗΝΙΚΗΣ ΔΗΜΟΚΡΑΤΙΑΣ

ΑΘΗΝΑ 2 ΟΚΤΩΒΡΙΟΥ 1984 | ΤΕΥΧΟΣ ΤΕΤΑΡΤΟ | ΑΡΙΘΜΟΣ ΦΥΛΛΟΥ 518

ΠΕΡΙΕΧΟΜΕΝΑ

ΠΟΛΕΟΔΟΜΙΑ

ΑΠΟΦΑΣΕΙΣ

ΠΟΛΕΟΔΟΜΙΑ

ΑΠΟΦΑΣΕΙΣ

Χ. 6074/84 (1)

Τροποποίηση του σχεδίου πόλης Αβύθου Κοιν. Ροδοδάφνης στο χώρο του γηπέδου.

Ο ΝΟΜΑΡΧΗΣ ΑΧΑΪΑΣ

Έχοντας υπόψη :

1. Τις διατάξεις του Ν. 3200/55 «περί διοικητικής αποκεντρώσεως» και τις ίδιες του από 28.6.55 Β.Δ. «περί εξαιρέσεως από τις αρμοδιότητος των Νομαρχών μερικών αντικειμένων αρμοδιότητος του ΥΠ. Δ.Ε.

2. Τις δ/ξεις του 532/70 Ν.Δ. «περί συμπληρώσεως των δ/ξεων περί διοικητικής αποκεντρώσεως».

3. Τις δ/ξεις του 712/70 Β.Δ.

4. Τις δ/ξεις του Ν. 1032/80 «περί συστάσεως Υπουργείου Χ.Ο.Π.

5. Τις δ/ξεις της παρ. 2 του άρθρου 4 του Ν. 1232/82 για επαναφορά σε ισχύ, τροποποίηση και συμπλήρωση των δ/ξεων του Ν.Δ. 4352/64 και άλλες δ/ξεις.

6. Τις 13095/721/26.4.82 και 24712/1248/21.6.82 κοινές αποφάσεις των Υπουργών Προεδρίας και Χ.Ο.Π.

7. Τις δ/ξεις του από 17.7.1923 Ν.Δ. «περί σχεδίου πόλεων» καθώς και τις δ/ξεις του Β.Δ. της 18.1.25 «περί τρόπου διορθώσεως ασυμφωνιών».

8. Το φάκελλο των δικ/κών που αφορά το θέμα και ειδικώτερα το τοπογραφικό διάγραμμα που συνέταξε και υπογράφει ο Ποδ/κός Υπομ/κός Αναστάσιος Παπαδόπουλος.


9. Την Χ 5138/84 εισήγηση του Προϊσταμένου Τμ. Πολεοδομίας στο Σ. Χ.Ο.Π. Νομαρχίας Αχαΐας.

10. Την γνωμοδότηση του Σ.Χ.Ο.Π.Ν.Α. που διατυπώθηκε στο 6/23.5.84 θέμα 6ο απόσπασμα πρακτικών, αποφασίζουμε :

Τροποποιούμε το σχέδιο πόλης Αβύθου Κοιν. Ροδοδάφνης και καταργούμε τους δύο προβλεπόμενους δρόμους εκατέρωθεν του γηπέδου, με σκοπό την αύξηση χώρου του γηπέδου για τη δημιουργία αθλητικού κέντρου.

Πάτρα, 4 Ιουνίου 1984

Ο Νομάρχης
ΕΥΡ. ΚΑΦΑΝΤΑΡΗΣ

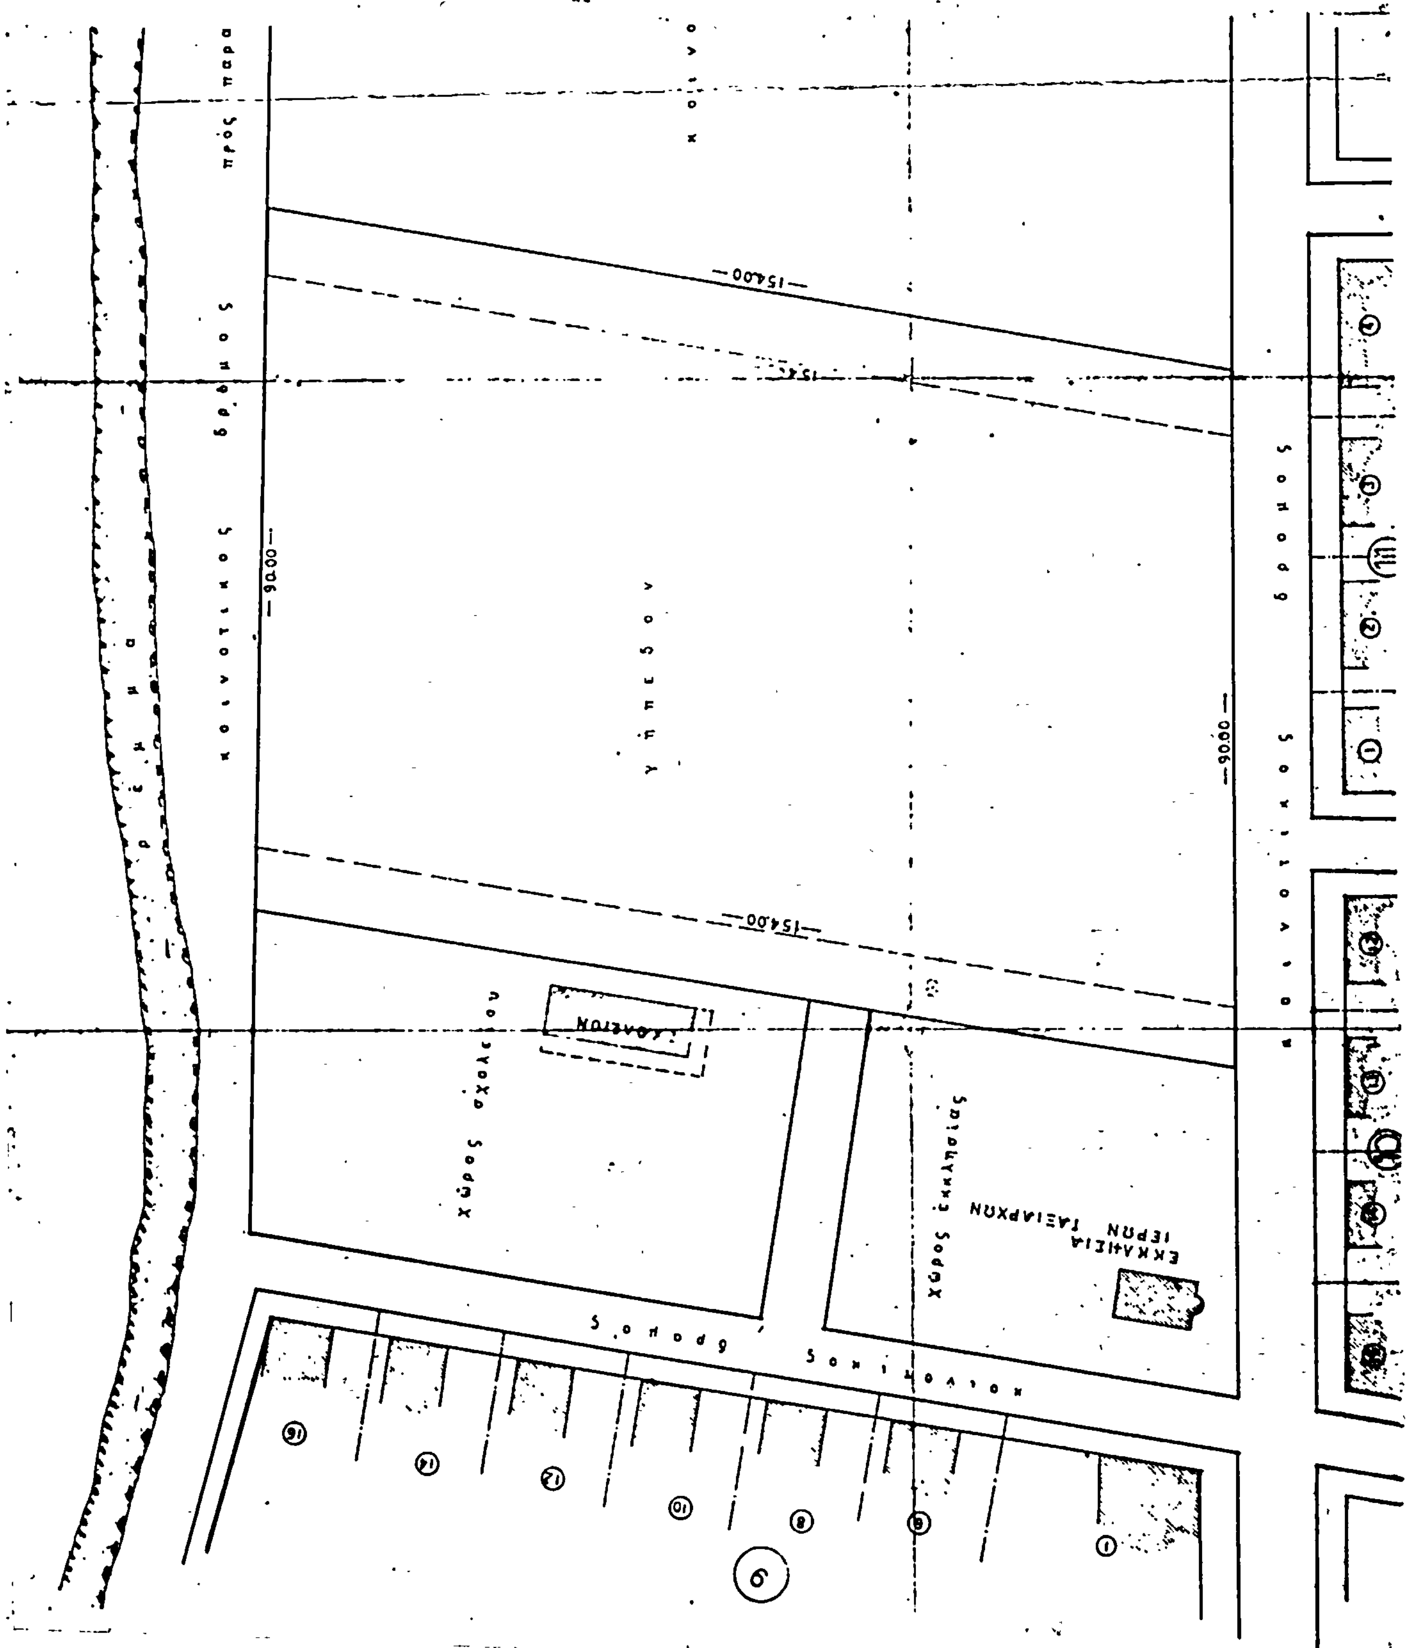

κοινοτικός δρόμος
πρός παρα
ρέμμα
ύπαιθρον
154.00
90.00
χώρος σχολείου
χώρος Εκκλησίας
ΕΚΚΛΗΣΙΑ ΙΕΡΩΝ ΤΑΞΙΑΡΧΩΝ
κοινοτικός δρόμος
9

ΤΟΠΟΓΡΑΦΙΚΟΝ ΔΙΑΓΡΑΜΜΑ
τροποποιήσεως σχ. πόλεως Αβύδου
κοινότητος Ροδοδάφνης
κλίμαξ 1:500

ΑΙΓΙΟΝ ΓΕΝΑΡΗΣ 1984
ο μηχανικός

ΥΠΟΜΝΗΜΑ
— — — — καταργούμενες





ΣΑΜΠΙΣ ΑΝΤΩΝΟΠΟΥΛΟΥ

—108.00—

—178.00—

ΣΑΜΠΙΣ ΚΑΡΠΟΖΗΛΟΥ

Αριθ. Χ 8305/84 (2)

Τροποποίηση του σχεδίου πόλης Πάτρας στο χώρο του 26ου Δημοτικού Σχολείου.

Ο ΝΟΜΑΡΧΗΣ ΑΧΑΪΑΣ

Έχοντας υπόψη :

1. Τις δ/ξεις του Ν. 3200/55 περί διοικητικής αποκεντρώσεως και τις ίδιες του από 28.6.55. Β.Δ. «περί εξαιρέσεως από της αρμοδιότητος των Νομαρχών μερικών αντικειμένων αρμοδιότητας του Υπουργείου Δημ. Έργων.

2. Τις δ/ξεις του Ν.Δ. 532/70 «περί συμπληρώσεως των δ/ξεων περί διοικητικής αποκεντρώσεως».

3. Τις δ/ξεις του Β.Δ. 712/70 και εκείνες του Β.Δ. 677/71 «περί τροποποιήσεως και συμπληρώσεως του Β.Δ. 712/70.

4. Το Ν. 1032/80 «περί συστάσεως του Υπουργείου ΧΟΠ»

5. Το Ν. 1232/82 «περί επαναφοράς σε ισχύ τροποποίηση και συμπλήρωση των δ/ξεων του Ν.Δ. 4352/64 και άλλες δ/ξεις.

6. Τις 13905/721/24.6.82 και 24712/1248/21.6.82 κοινές αποφάσεις των Υπουργών Προεδρίας και Χ.Ο.Π.

7. Τις δ/ξεις του Ν.Δ. του από 17.7.1923 «περί σχεδίων πόλεων» καθώς και τις ίδιες των άρθρων 18,19,20.21 και 22 του Δ/τος της 3.4.29 περί ΓΟΚ.

8. Την παρ. 2 άρθρο 1 του Π.Δ. 443/ΦΕΚ 165/17.11.83 περί μεταβίβασης της αρμοδιότητας στους Νομάρχας έγκρισης τροποποιήσεων ρυμοτομικών σχεδίων και επιβολής προκηπίων.

9. Την 472/1983 απόφαση Δημ. Συμβουλίου Πατρών και τον φάκελλο των δικαιολογητικών σχετικά με το θέμα.

10. Το Χ. 4823/84 έγγραφο του Τμ. Πολ/μίας και Πολ/κών Εφαρμογών στο Σ.Χ.Ο.Π. Ν.Α.

11. Τη γνωμοδότηση του Σ.Χ.Ο.Π. Ν.Α. που διατυπώθηκε στο 7/13.7.84 θέμα 3ο απόσπασμα πρακτικών, αποφασίζουμε :

Τροποποιούμε το σχέδιο πόλης Πάτρας στο χώρο του 26ου Δημοτικού Σχολείου και μετατοπίζουμε ανατολικώτερα την ρυμοτομική γραμμή ,όπως αναλυτικώτερα σχεδιάζεται με πράσινη συνεχή γραμμή στο τοπογραφικό διάγραμμα του Τεχν. Πολ/κού Μηχ/κού Ιωάννη Παγανιά που συνοδεύει την παρούσα.

Πάτρα, 7 Αυγούστου 1984

Ο Νομάρχης
ΕΥΡ. ΚΑΦΑΝΤΑΡΗΣ

ΟΔΟΣ ΑΓΙΑΣ ΣΟΦΙΑΣ

ΤΟΠΟΓΡΑΦΙΚΟ ΔΙΑΓΡΑΜΜΑ
ΠΟΥ ΔΕΙΧΝΕΙ ΤΗΝ ΠΡΟΤΕΙΝΟΜΕΝΗ
ΤΡΟΠΟΠΟΙΗΣΗ ΕΠΕΚΤΑΣΕΩΣ
26ου ΔΗΜΟΤ. ΣΧΟΛΕΙΟΥ ΠΑΤΡΩΝ

ΚΛ. 1:500





ΠΛΑΤΕΙΑ ΝΙΚΗΣ

ΟΔΟΣ ΚΙΛΚΙΣ

ΧΩΡΟΣ 26ου ΔΗΜ. ΣΧΟΛ. ΠΑΤΡΩΝ

③

ΟΔΟΣ ΝΑΥΜΑΧΙΑΣ ΕΛΛΗΣ

ΟΔΟΣ ΑΓ. ΑΛΕΞΙΟΥ

ΥΠΟΜΝΗΜΑ

Αριθ. Τ.Υ. 3545 (3)

Κατάληψη τμημάτων παροδίων ιδιοκτησιών για βελτίωση της υφισταμένης επαρχιακής οδού «Ρόδου - Τριάντα κ.λπ. Κάμειρος Σκάλα» στη θέση της γέφυρας του Δαματρενού (CARANA) ποταμού χ.θ. 17.800.

Η ΝΟΜΑΡΧΗΣ ΔΩΔΕΚΑΝΗΣΟΥ

Έχοντας υπόψη :

1. Τις διατάξεις του Ν.Δ. 797/1971 ΦΕΚ 1 τευχ. Α «περί αναγκαστικών απαλλοτριώσεων».

2. Τις διατάξεις του Ν. 653 της 25.7/5.8.1977 (ΦΕΚ 214 Α'.) «περί υποχρεώσεως των παροδίων ιδιοκτησιών διά την διάνοιξιν Εθν. οδών κ.λπ.» όπως τροποποιήθηκε και συμπληρώθηκε .

α) Με τις διατάξεις του Ν. 947/1979 «περί οικιστικών περιοχών» (ΦΕΚ 169 Α/26.7.79) β) με τις διατάξεις του Ν. 960/1979 «περί επιβολής υποχρεώσεων προς δημιουργίαν χώρων σταθμεύσεως αυτοκινήτων κ.λπ.» (ΦΕΚ 194Α/25.8. 79).

3. Τις διατάξεις του Π.Δ. 929 της 14/26.11.1979 (ΦΕΚ 259/Α) «περί εκτελέσεως του άρθρου 1 του Ν. 653/77 «περί υποχρεώσεως των παροδίων ιδιοκτητών δια την διάνοιξιν οδών κ.λπ.»

4. Τις διατάξεις του Ν.Δ. 1266/72 «περί εκτελέσεως των δημοσίων έργων και των κατ' εξουσιοδότηση του νόμου αυτού εκδοθέντων Π. Δ/των.

5. Το Ν.Δ. 2386/53 «περί ενοποιήσεως και αποκεντρώσεως των Τεχνικών Υπηρεσιών του Κράτους».

6. Το υπ' αριθ. 532/29.4.70 Ν.Δ. «περί συμπληρώσεως των διατάξεων περί διοικητικής αποκεντρώσεως».

7. Το υπ' αρ. 910/1977 Π.Δ. «περί Οργανισμού του ΥΔΕ

8. Την ΣΑΝΤ αρ. 8429/τροπ. Ι/1-19.

9. Την μελέτη του έργου «κατασκευή γεφύρας Δαματρενού ποταμού (CARANA) χλμ θέση 17.800 της επαρχ. οδού Ρόδου - Τριάντα κ.λπ. Κάμειρος Σκάλα» πού εγκρίθηκε με την αρ. ΤΥ 3062/3.8.84 απόφασή μας και από την οποία προκύπτει ότι για την βελτίωση της επαρχ. οδού «Ρόδου - Τριάντα κ.λπ. Κάμειρος Σκάλα» στην θέση αυτή ήτο απαραίτητο να μεταφερθεί ο άξονας του δρόμου και να κατασκευασθεί γέφυρα συνολικού μήκους βελτιώσεως 330 μέτρα και πλάτους δρόμου μέχρι 15 μέτρων.

10. Ότι για την μεταφορά του άξονα της παραπάνω οδού χρειάζεται η κατάληψη τμημάτων των παροδίων ιδιοκτησιών αποφασίζουμε :

1. Διαπιστώνουμε την ανάγκη βελτίωσης της οδού «Ρόδου - Τριάντα κ.λπ. Κάμειρος Σκάλα» στην χλμ θέση 17.800 και εκατέρωθεν της κατασκευαζομένης γέφυρας ποταμού Δαματρενού (CARANA) επί μήκους 330 μέτρων όπως φαίνεταιστο συνοδεύον την παρούσα απόφαση και θεωρημένο από την ΔΤΥΝΔ/σου κτηματολογικό διάγραμμα (οριζοντιογραφία) με κλίμακα 1 : 1000

2. Την κατάληψη των απαραιτήτων για την βελτίωση της οδού τμημάτων των παροδίων ιδιοκτησιών.


3. Το μέτρο της επιβαρύνσεως των παροδίων και οι τυχόν καταβληθησόμενες αποζημιώσεις θα προσδιορισθούν δια συντάξεως της σχετικής πράξεως κατά τις κείμενες διατάξεις

Η παρούσα να δημοσιευθεί στην Εφημερίδα της Κυβερνήσεως.

Ρόδος, 3 Αυγούστου 1984

Η Νομάρχης

Τ. ΚΑΡΑΒΕΛΗ

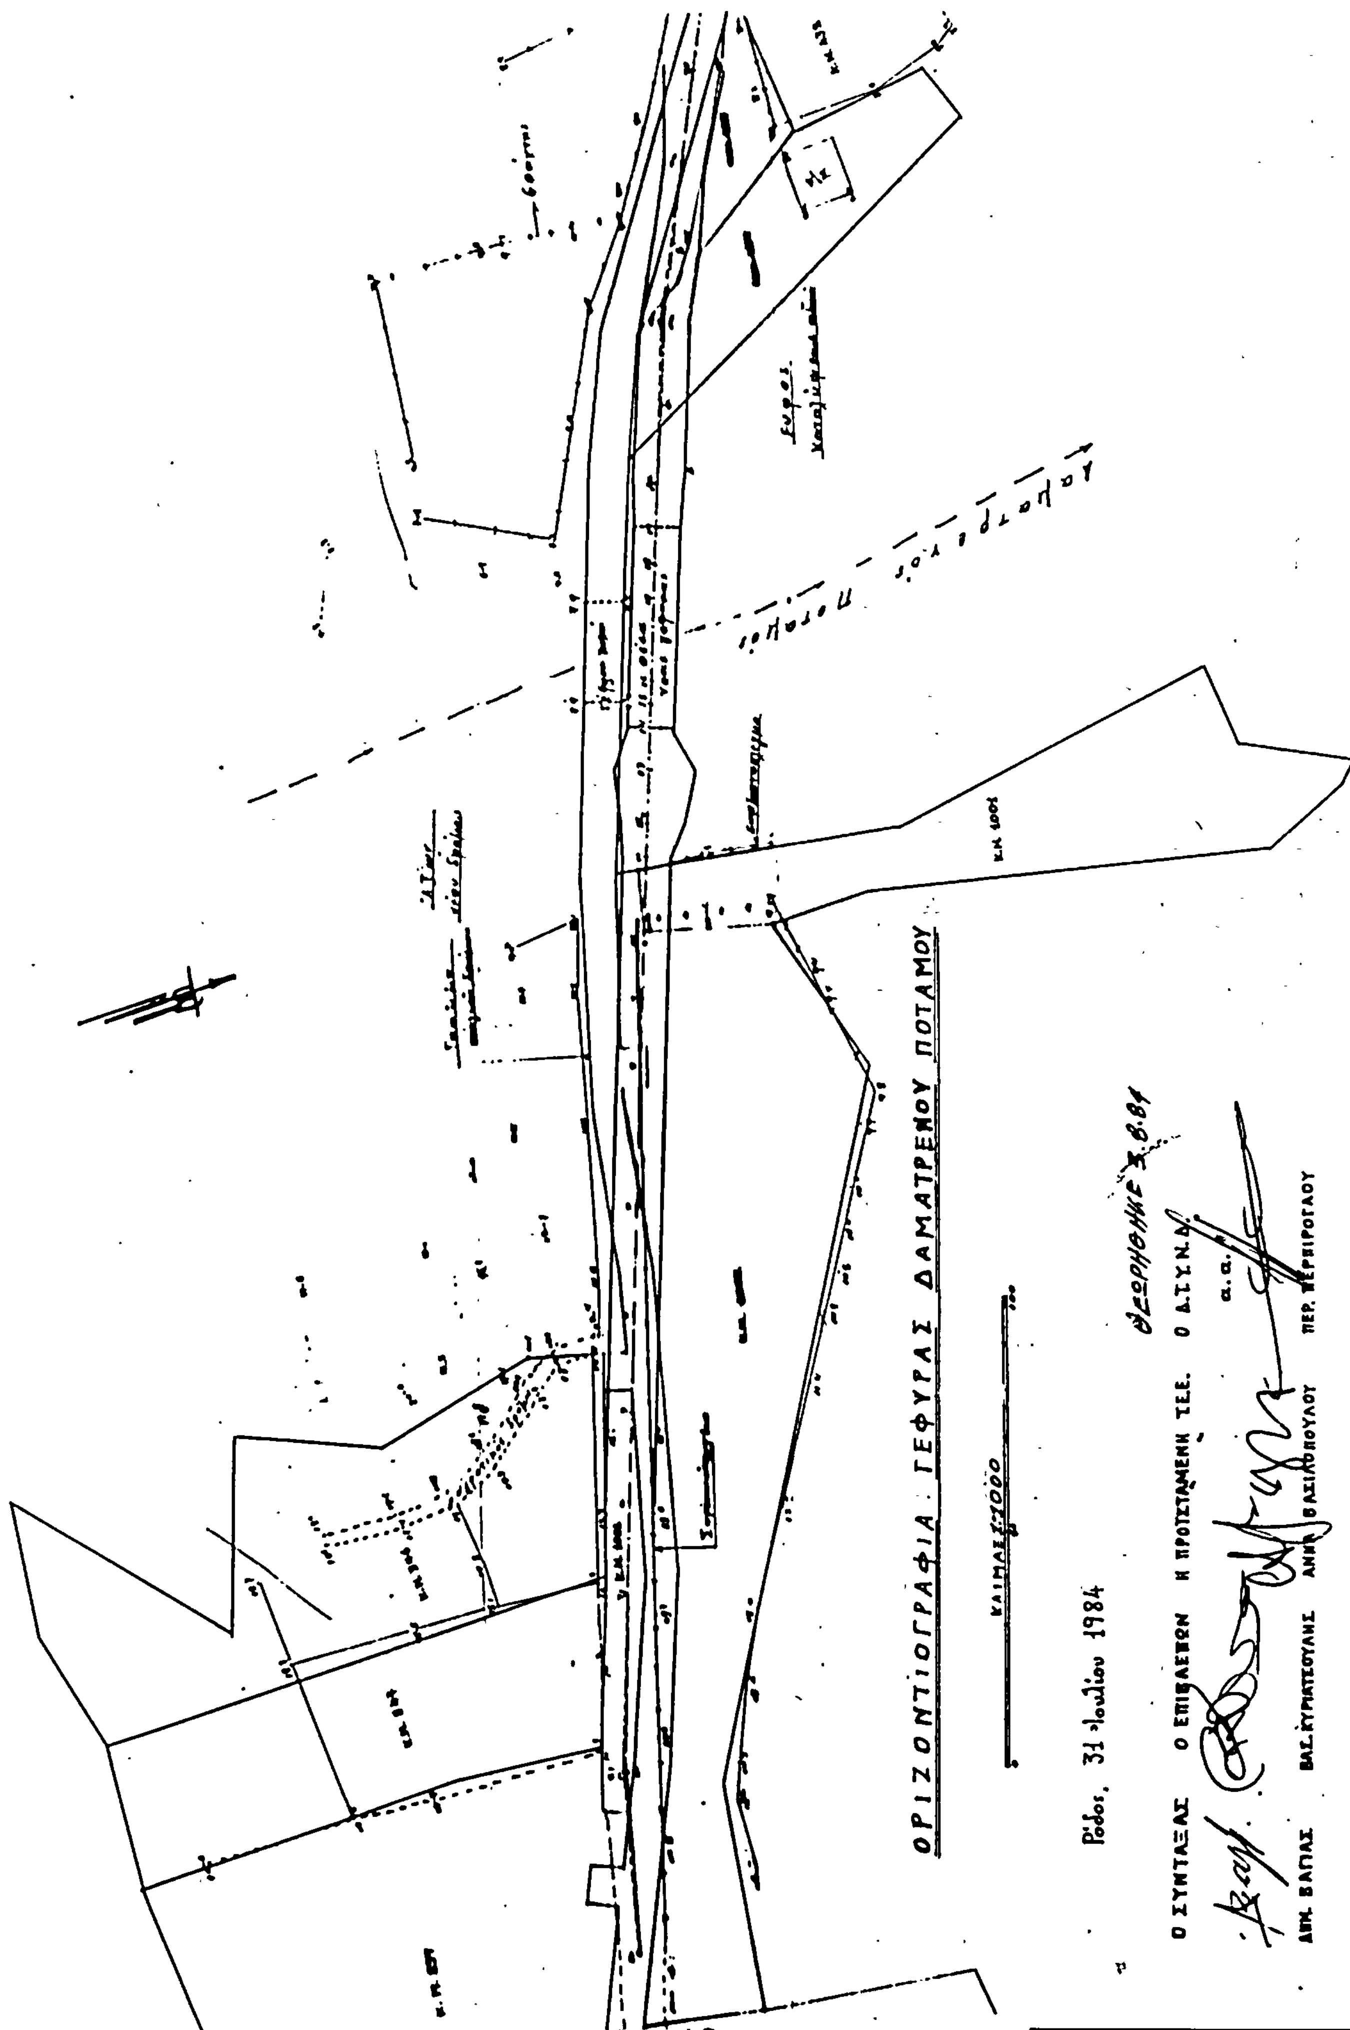
ΟΡΙΖΟΝΤΙΟΓΡΑΦΙΑ ΓΕΦΥΡΑΣ ΔΑΜΑΤΡΕΝΟΥ ΠΟΤΑΜΟΥ
ΚΛΙΜΑΞ 1:1000
Ρόδος, 31 Ιουλίου 1984
Ο ΣΥΝΤΑΞΑΣ
ΔΗΜ. ΒΑΠΙΑΣ
Ο ΕΠΙΒΛΕΨΩΝ
Η ΠΡΟΙΣΤΑΜΕΝΗ Τ.Ε.Ε.
ΑΝΝΑ ΒΑΣΙΛΟΠΟΥΛΟΥ
α.α.